




وزارت راه و شهرسازی
اداره کل راه و شهرسازی استان خراسان شمالی
مدیریت معماری و شهرسازی

طرح تفصیلی بافت میانی شهر بجنورد

راهنمای نقشه	
تاسیسات شهری	مسکونی
تجهیزات شهری	آموزش تحقیقات فناوری
حمل و نقل و انبارداری	آموزشی
باغات و کشاورزی	اداری و انتظامی
میراث تاریخی	ورزشی
صنعتی	درمانی
تفریحی و توریستی	فرهنگی، هنری
رودخانه و کانال	پارک و فضای سبز
محدوده بافت میانی	مذهبی
محدوده مداخله بافت فرسوده	
حریم درجه یک تاریخی	
حریم درجه دو تاریخی	
شبکه معابر پیشنهادی	
محور معابر پیشنهادی	
پیاده معابر شهری	
روفوژ معابر	



کاربری اراضی پیشنهادی طرح تفصیلی

عنوان نقشه:

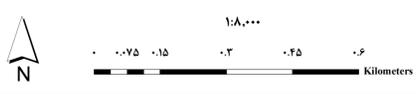

سیستم تصویر: UTM-40N
بیضوی مبنا: GCS-WGS-1984

مدیر طرح:	وحید رحیم پور	GIS و ترسیم:	عیسی یزدانی
کنترل:	وحید رحیم پور	تأیید:	بهرام امین زاده
نام فایل:	Pr_Landuse&Network	شماره نقشه:	
تاریخ شروع طرح:		تاریخ تصویب طرح:	
توضیح:			

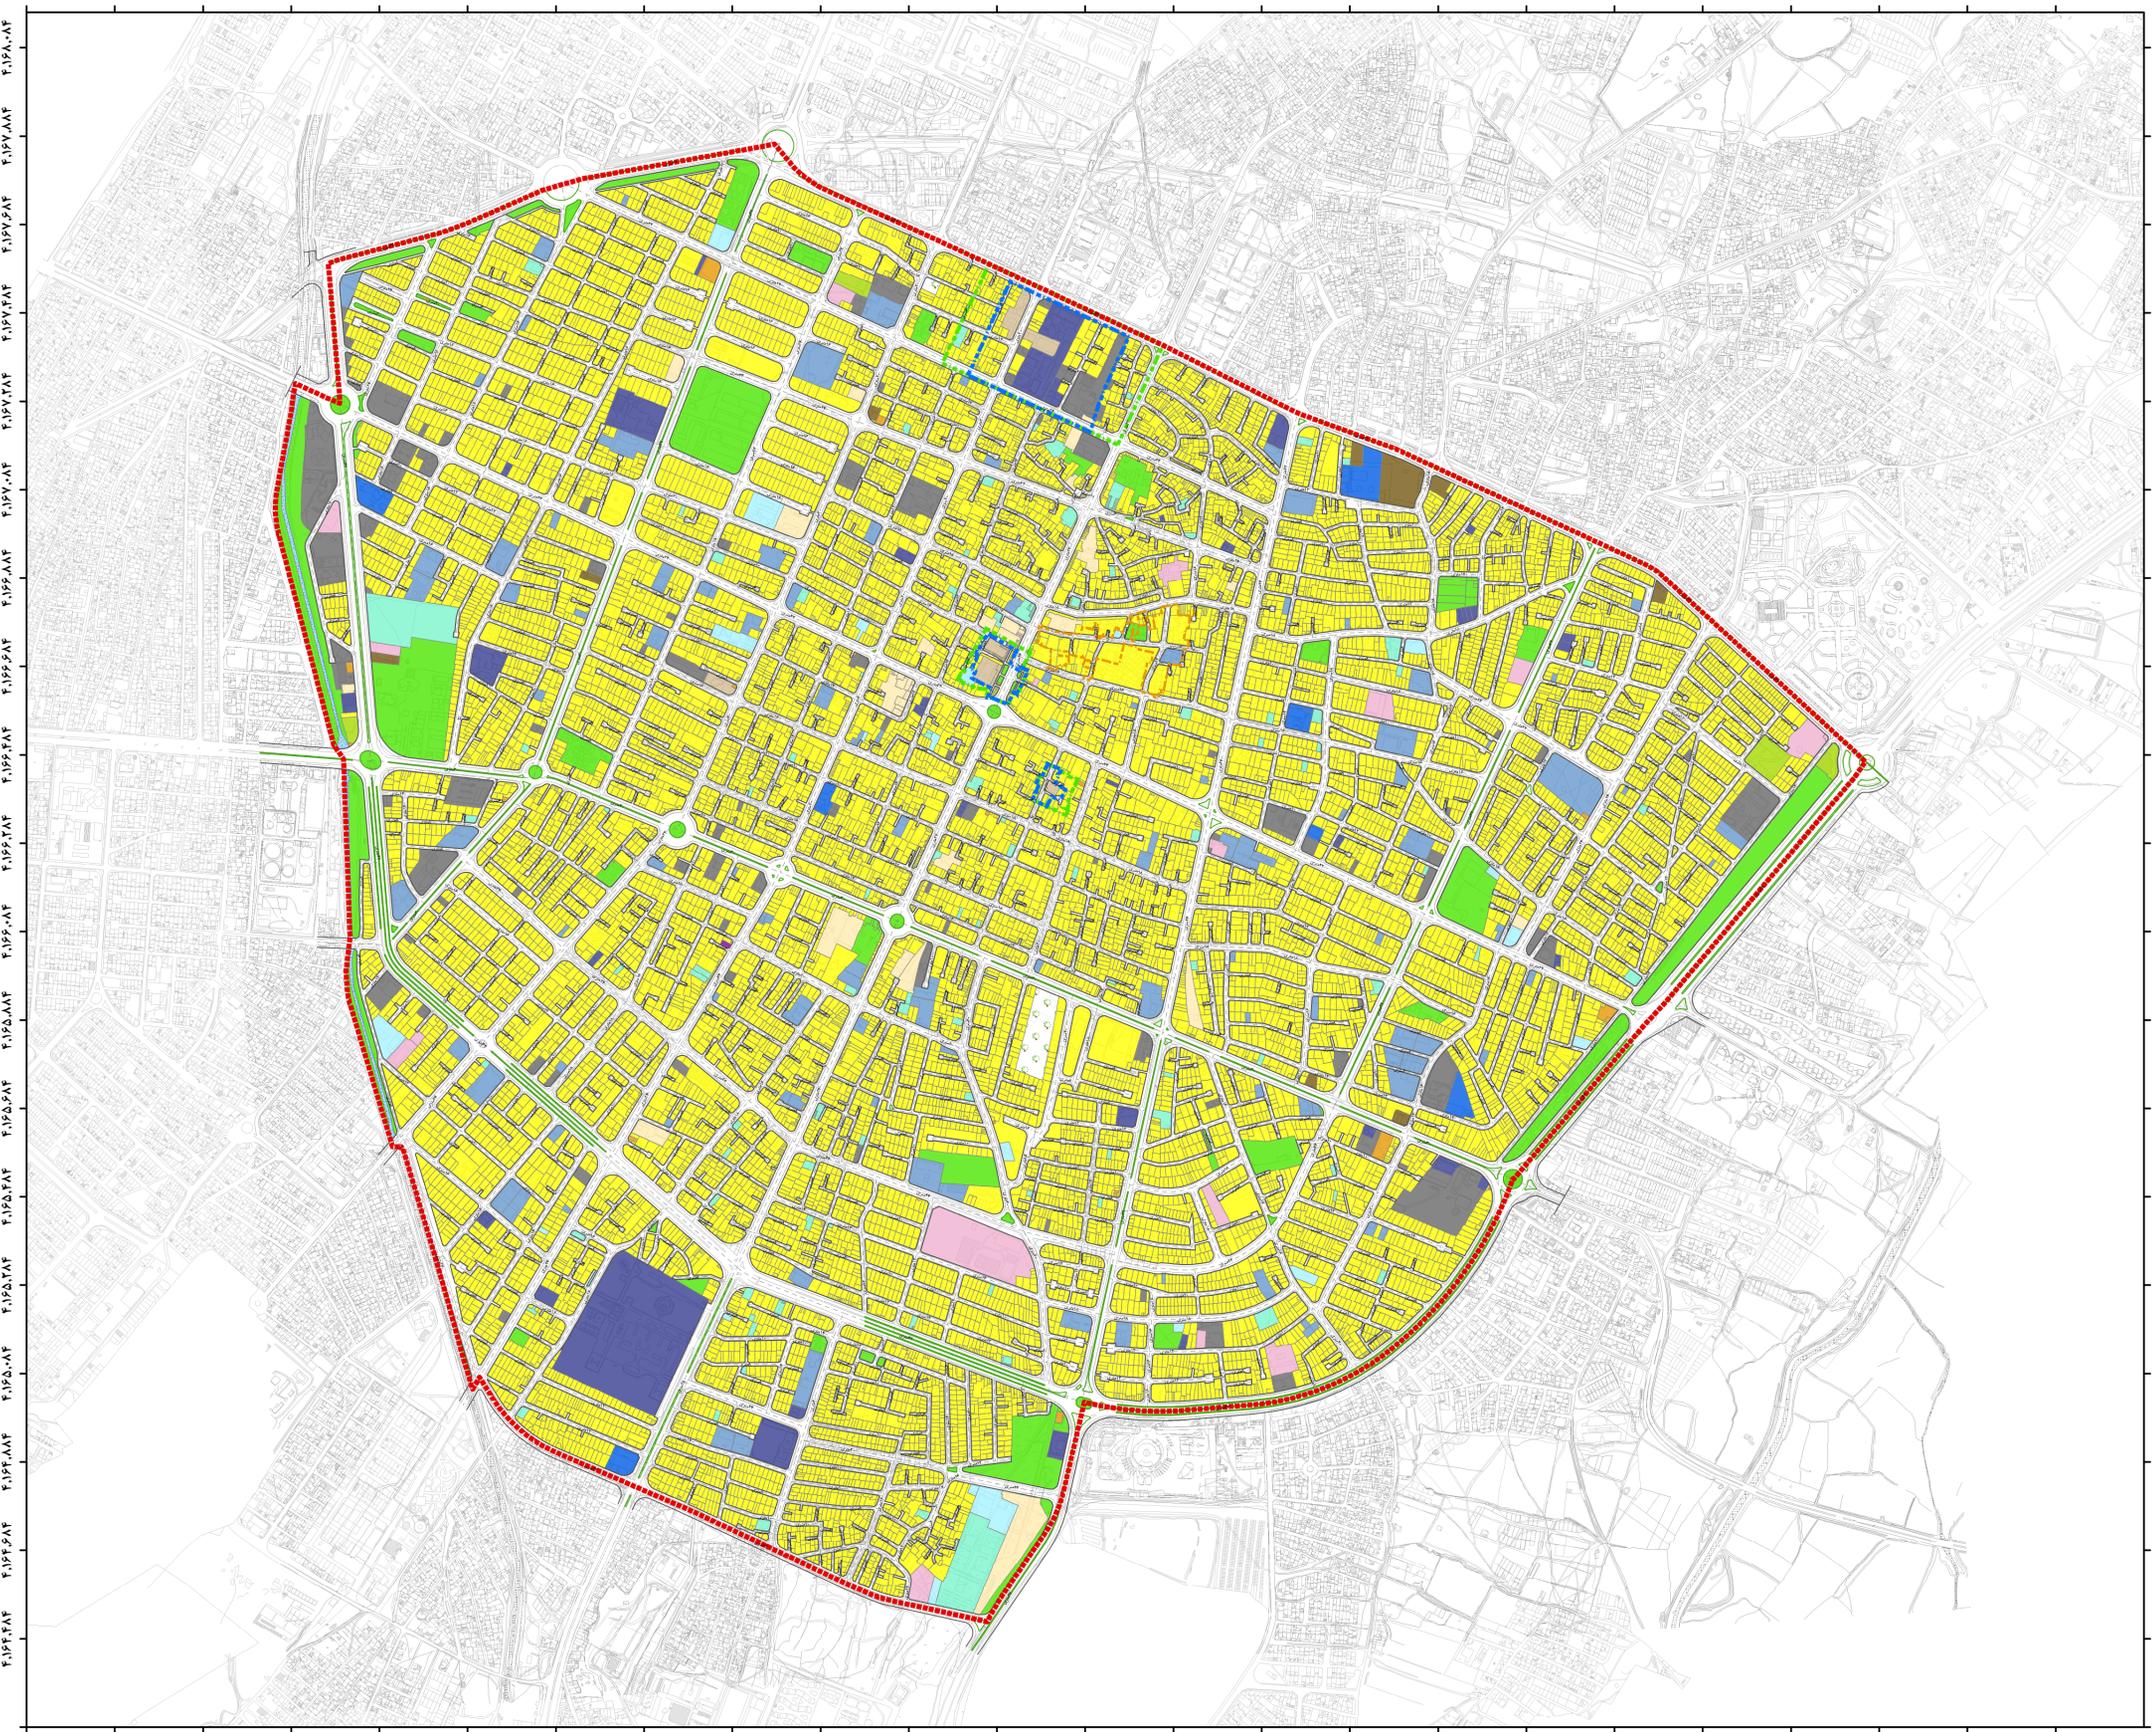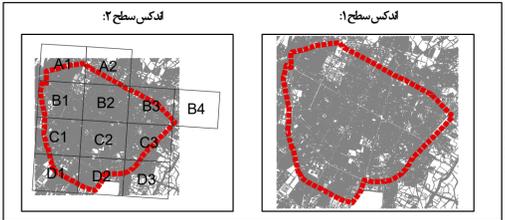

1-057.942	1-058.142	1-058.342	1-058.542	1-058.742	1-058.942	1-059.142	1-059.342	1-059.542	1-059.742	1-059.942	1-060.142	1-060.342	1-060.542	1-060.742	1-060.942	1-061.142	1-061.342	1-061.542	1-061.742	1-061.942	1-062.142	1-062.342	1-062.542	
										نماینده مشاور طرح تفصیلی	مدیر کل دفتر فنی استانداری مصطفی وثوقی مقدم	رئیس سازمان نظام مهندسی و ساختن استان کیان جماری	رئیس شورای اسلامی شهر بجنورد جنشید عین بیگی	شهردار بجنورد چواد حمیدی	مدیر کل میراث فرهنگی، گردشگری و صنایع دستی علی مستوفیان	رئیس سازمان جهاد کشاورزی محمد محمد زاده	مدیر کل راه و شهرسازی قاسم قاسمی	معاون هماهنگی امور عمرانی استانداری مهدی رشیدی						



پارت
CONSULTING ARCHITECTS - PLANNERS & ENGINEERS